


NIELS DE CORT

MAKELAARS • WOONADVIES



TE KOOP

Geenhovensedreef 107, Valkenswaard

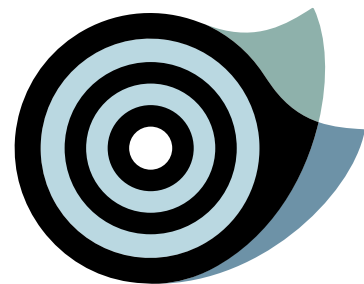


Geenhovensedreef 107, Valkenswaard

“Ruime en goed onderhouden 2-onder-1-kapwoning welke mooi gelegen is aan een ventweg en welke voorzien is van een ruime en prettige woonindeling, volop privacy biedende achtertuin en een verrassend royale garage (totaal circa 56 m²!).

Deze robuust gebouwde tweekapper is keurig netjes afgewerkt en beschikt o.a. over een fraai en licht leefgedeelte, een dichte keuken, 3 slaapgelegenheden van ruime omvang verdeeld over twee verdiepingen, ruime badkamer en separate was-/toiletruimte. Dit alles op zeer gunstige ligging ten opzichte van verschillende sportfaciliteiten, natuurschoon, winkels en zowel basisscholen als ‘Scholengemeenschap Were Di.’

bouwjaar	1959
woonoppervlakte	133 m ²
perceeloppervlakte	297 m ²

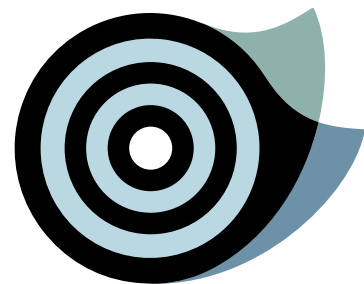


BEGANE GROND

- Hal met toegang tot verdiepte trapkast/kelder.
- Royale, uitgebouwde woonkamer (circa 46 m²) met houtkachel en schuifpui.
- Dichte keuken met nette keukeninrichting.
- Achterportaal voorzien van tuindeur en toegang tot toiletruimte.
- Keurig nette toiletruimte met toilet en fonteintje.





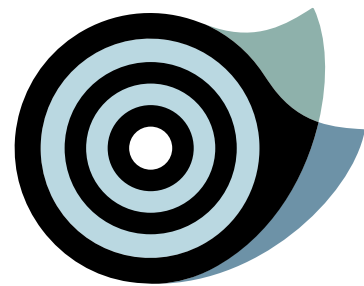


EERSTE EN TWEEDE VERDIEPING

- Overloop.
- Geheel licht betegelde badkamer.
- Ruime slaapkamer 1 (circa 10,3 m²) aan voorzijde.
- Riante slaapkamer 2 (circa 13,5 m²) aan achterzijde voorzien van airco.
- Deels betegelde was-/toiletruimte.
- Middels vaste trap bereikbare volwaardige zolderverdieping.
- Volledig afgewerkte slaapkamer 3 (circa 15,4 m²) voorzien van dakkapel.






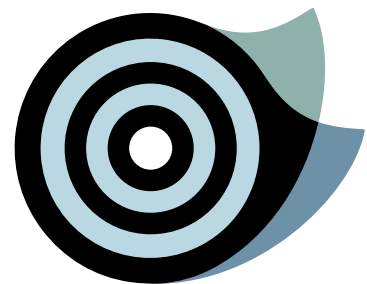

BUITEN

- Verzorgde voortuin voorzien van carport (circa 31,5 m²).
- Geheel vrij gelegen en keurig aangelegde achtertuin.
- Groot overdekt terras (circa 32,5 m²) en poort naast de woning.
- De tuin is zuidoost gesitueerd.
- Zeer verrassend riante garage welke een omvang heeft van totaal circa 56 m² verdeeld over twee verdiepingen en daar bovenop nog een vliering.




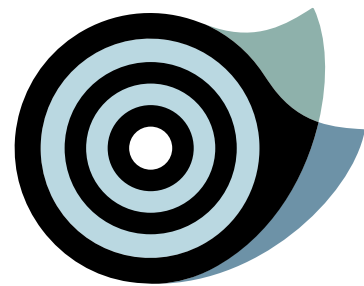

BIJZONDERHEDEN

- Robuuste en goed onderhouden tweekapper met grote garage.
- Zeer gunstig gelegen t.o.v. sportvoorzieningen, scholen en uitvalswegen.
- Nagenoeg geheel voorzien van kunststof kozijnen met dubbele beglazing.
- De woning heeft veel lichtinval door de grote raampartijen.
- Voorzien van dakisolatie en spouwmuurisolatie.
- Opstelling combiketel (Nefit; bouwjaar ± 2010).




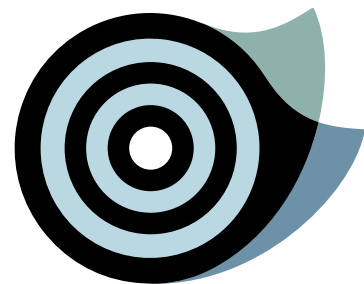

LIJST VAN ZAKEN

	Blijft achter	Gaat mee	Ter overname	NVT
Tuin				
Tuinaanleg/bestrating/beplanting	<input checked="" type="checkbox"/>	<input type="checkbox"/>	<input type="checkbox"/>	<input type="checkbox"/>
Buitenverlichting	<input checked="" type="checkbox"/>	<input type="checkbox"/>	<input type="checkbox"/>	<input type="checkbox"/>
Tijd- of schemerschakelaar/bewegingsmelder	<input checked="" type="checkbox"/>	<input type="checkbox"/>	<input type="checkbox"/>	<input type="checkbox"/>
Tuinhuis	<input type="checkbox"/>	<input type="checkbox"/>	<input type="checkbox"/>	<input checked="" type="checkbox"/>
Garage	<input checked="" type="checkbox"/>	<input type="checkbox"/>	<input type="checkbox"/>	<input type="checkbox"/>
Rekken/kasten/1e verdieping in garage	<input checked="" type="checkbox"/>	<input type="checkbox"/>	<input type="checkbox"/>	<input type="checkbox"/>
Beregeningspomp	<input type="checkbox"/>	<input type="checkbox"/>	<input type="checkbox"/>	<input checked="" type="checkbox"/>
Speeltoestel	<input type="checkbox"/>	<input type="checkbox"/>	<input type="checkbox"/>	<input checked="" type="checkbox"/>
Vijver met accessoires	<input type="checkbox"/>	<input type="checkbox"/>	<input type="checkbox"/>	<input checked="" type="checkbox"/>
Losse potten/bakken	<input type="checkbox"/>	<input checked="" type="checkbox"/>	<input type="checkbox"/>	<input type="checkbox"/>
Overige tuin	<input type="checkbox"/>	<input type="checkbox"/>	<input type="checkbox"/>	<input checked="" type="checkbox"/>
Woning				
Vlagstokhouder	<input type="checkbox"/>	<input type="checkbox"/>	<input type="checkbox"/>	<input checked="" type="checkbox"/>
Brievenbus	<input checked="" type="checkbox"/>	<input type="checkbox"/>	<input type="checkbox"/>	<input type="checkbox"/>
(Voordeur)bel	<input checked="" type="checkbox"/>	<input type="checkbox"/>	<input type="checkbox"/>	<input type="checkbox"/>
Alarminstallatie	<input type="checkbox"/>	<input type="checkbox"/>	<input type="checkbox"/>	<input checked="" type="checkbox"/>
Veiligheidssloten en overige inbraakpreventie	<input checked="" type="checkbox"/>	<input type="checkbox"/>	<input type="checkbox"/>	<input type="checkbox"/>
Rookmelders	<input checked="" type="checkbox"/>	<input type="checkbox"/>	<input type="checkbox"/>	<input type="checkbox"/>
Rolluiken	<input checked="" type="checkbox"/>	<input type="checkbox"/>	<input type="checkbox"/>	<input type="checkbox"/>
Zonneluifel	<input type="checkbox"/>	<input type="checkbox"/>	<input type="checkbox"/>	<input checked="" type="checkbox"/>
Zonnescreens	<input type="checkbox"/>	<input type="checkbox"/>	<input type="checkbox"/>	<input checked="" type="checkbox"/>
Horren	<input checked="" type="checkbox"/>	<input type="checkbox"/>	<input type="checkbox"/>	<input type="checkbox"/>

	Blijft achter	Gaat mee	Ter overname	NVT		Blijft achter	Gaat mee	Ter overname	NVT
Raamdecoratie, te weten:					Keukeninrichting	<input checked="" type="checkbox"/>	<input type="checkbox"/>	<input type="checkbox"/>	<input type="checkbox"/>
- gordijnrails	<input checked="" type="checkbox"/>	<input type="checkbox"/>	<input type="checkbox"/>	<input type="checkbox"/>	Keuken (inbouw)apparatuur, te weten:				
- gordijnen	<input checked="" type="checkbox"/>	<input type="checkbox"/>	<input type="checkbox"/>	<input type="checkbox"/>	- vaatwasser	<input type="checkbox"/>	<input type="checkbox"/>	<input type="checkbox"/>	<input checked="" type="checkbox"/>
- rolgordijnen	<input checked="" type="checkbox"/>	<input type="checkbox"/>	<input type="checkbox"/>	<input type="checkbox"/>	- koelkast	<input checked="" type="checkbox"/>	<input type="checkbox"/>	<input type="checkbox"/>	<input type="checkbox"/>
- vouwgordijnen	<input type="checkbox"/>	<input type="checkbox"/>	<input type="checkbox"/>	<input checked="" type="checkbox"/>	- kookplaat	<input checked="" type="checkbox"/>	<input type="checkbox"/>	<input type="checkbox"/>	<input type="checkbox"/>
- vitrages	<input checked="" type="checkbox"/>	<input type="checkbox"/>	<input type="checkbox"/>	<input type="checkbox"/>	- afzuigkap	<input checked="" type="checkbox"/>	<input type="checkbox"/>	<input type="checkbox"/>	<input type="checkbox"/>
- jaloeziën	<input checked="" type="checkbox"/>	<input type="checkbox"/>	<input type="checkbox"/>	<input type="checkbox"/>	- combi magnetron/oven	<input type="checkbox"/>	<input type="checkbox"/>	<input type="checkbox"/>	<input checked="" type="checkbox"/>
Vloerdecoratie, te weten:					- magnetron	<input checked="" type="checkbox"/>	<input type="checkbox"/>	<input type="checkbox"/>	<input type="checkbox"/>
- vloerbedekking	<input checked="" type="checkbox"/>	<input type="checkbox"/>	<input type="checkbox"/>	<input type="checkbox"/>	- oven	<input checked="" type="checkbox"/>	<input type="checkbox"/>	<input type="checkbox"/>	<input type="checkbox"/>
- houten vloer	<input checked="" type="checkbox"/>	<input type="checkbox"/>	<input type="checkbox"/>	<input type="checkbox"/>	- vriezer	<input checked="" type="checkbox"/>	<input type="checkbox"/>	<input type="checkbox"/>	<input type="checkbox"/>
- laminaatvloer	<input checked="" type="checkbox"/>	<input type="checkbox"/>	<input type="checkbox"/>	<input type="checkbox"/>	- stoomoven	<input type="checkbox"/>	<input type="checkbox"/>	<input type="checkbox"/>	<input checked="" type="checkbox"/>
- PVC vloer	<input type="checkbox"/>	<input type="checkbox"/>	<input type="checkbox"/>	<input checked="" type="checkbox"/>	- quooker	<input type="checkbox"/>	<input type="checkbox"/>	<input type="checkbox"/>	<input checked="" type="checkbox"/>
- tegelvloer	<input checked="" type="checkbox"/>	<input type="checkbox"/>	<input type="checkbox"/>	<input type="checkbox"/>	Kasten, te weten:				
CV met toebehoren	<input checked="" type="checkbox"/>	<input type="checkbox"/>	<input type="checkbox"/>	<input type="checkbox"/>	- vaste kastenwand slaapkamer voorzijde	<input checked="" type="checkbox"/>	<input type="checkbox"/>	<input type="checkbox"/>	<input type="checkbox"/>
Thermostaat	<input checked="" type="checkbox"/>	<input type="checkbox"/>	<input type="checkbox"/>	<input type="checkbox"/>	Schilderijophangstelsysteem	<input type="checkbox"/>	<input type="checkbox"/>	<input type="checkbox"/>	<input checked="" type="checkbox"/>
Warmwatervoorziening, te weten:					Radiatorafwerking	<input type="checkbox"/>	<input type="checkbox"/>	<input type="checkbox"/>	<input checked="" type="checkbox"/>
- keukenboiler	<input type="checkbox"/>	<input type="checkbox"/>	<input type="checkbox"/>	<input checked="" type="checkbox"/>	Toiletaccessoires (toiletrolhouder, toiletbril, spiegel etc.)	<input checked="" type="checkbox"/>	<input type="checkbox"/>	<input type="checkbox"/>	<input type="checkbox"/>
Zonnepanelen	<input type="checkbox"/>	<input type="checkbox"/>	<input type="checkbox"/>	<input checked="" type="checkbox"/>	Badkameraccessoires (planchet, spiegel, kranen, etc.)	<input checked="" type="checkbox"/>	<input type="checkbox"/>	<input type="checkbox"/>	<input type="checkbox"/>
Mechanische ventilatie badkamer	<input checked="" type="checkbox"/>	<input type="checkbox"/>	<input type="checkbox"/>	<input type="checkbox"/>	Wastafel met accessoires	<input checked="" type="checkbox"/>	<input type="checkbox"/>	<input type="checkbox"/>	<input type="checkbox"/>
Airconditioning	<input checked="" type="checkbox"/>	<input type="checkbox"/>	<input type="checkbox"/>	<input type="checkbox"/>	Sauna met toebehoren	<input type="checkbox"/>	<input type="checkbox"/>	<input type="checkbox"/>	<input checked="" type="checkbox"/>
Houtkachel	<input checked="" type="checkbox"/>	<input type="checkbox"/>	<input type="checkbox"/>	<input type="checkbox"/>	Overig				
Verlichting, te weten:					Zaken die geen eigendom van de verkoper zijn maar waarvan eventuele leascontracten,				
- inbouw	<input checked="" type="checkbox"/>	<input type="checkbox"/>	<input type="checkbox"/>	<input type="checkbox"/>	huurkoopcontracten of huurcontracten zijn over te nemen	<input type="checkbox"/>	<input type="checkbox"/>	<input type="checkbox"/>	<input checked="" type="checkbox"/>
- opbouw	<input type="checkbox"/>	<input checked="" type="checkbox"/>	<input type="checkbox"/>	<input type="checkbox"/>	Overige zaken	<input type="checkbox"/>	<input type="checkbox"/>	<input type="checkbox"/>	<input checked="" type="checkbox"/>
Legplanken, te weten:									
- trapkast/kelder	<input checked="" type="checkbox"/>	<input type="checkbox"/>	<input type="checkbox"/>	<input type="checkbox"/>					
- garage	<input checked="" type="checkbox"/>	<input type="checkbox"/>	<input type="checkbox"/>	<input type="checkbox"/>					

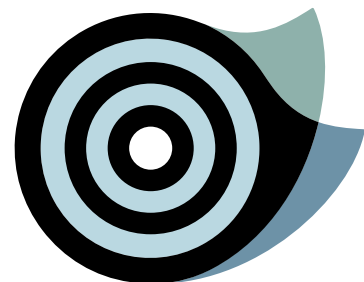


PLATTEGRONDEN

gebruiksoppervlakte wonen	132,8 m ²
overige inpandige ruimte	0,0 m ²
gebouwgebonden buitenruimte	65,8 m ²
externe bergruimte	57,9 m ²


Begane grond




Eerste verdieping

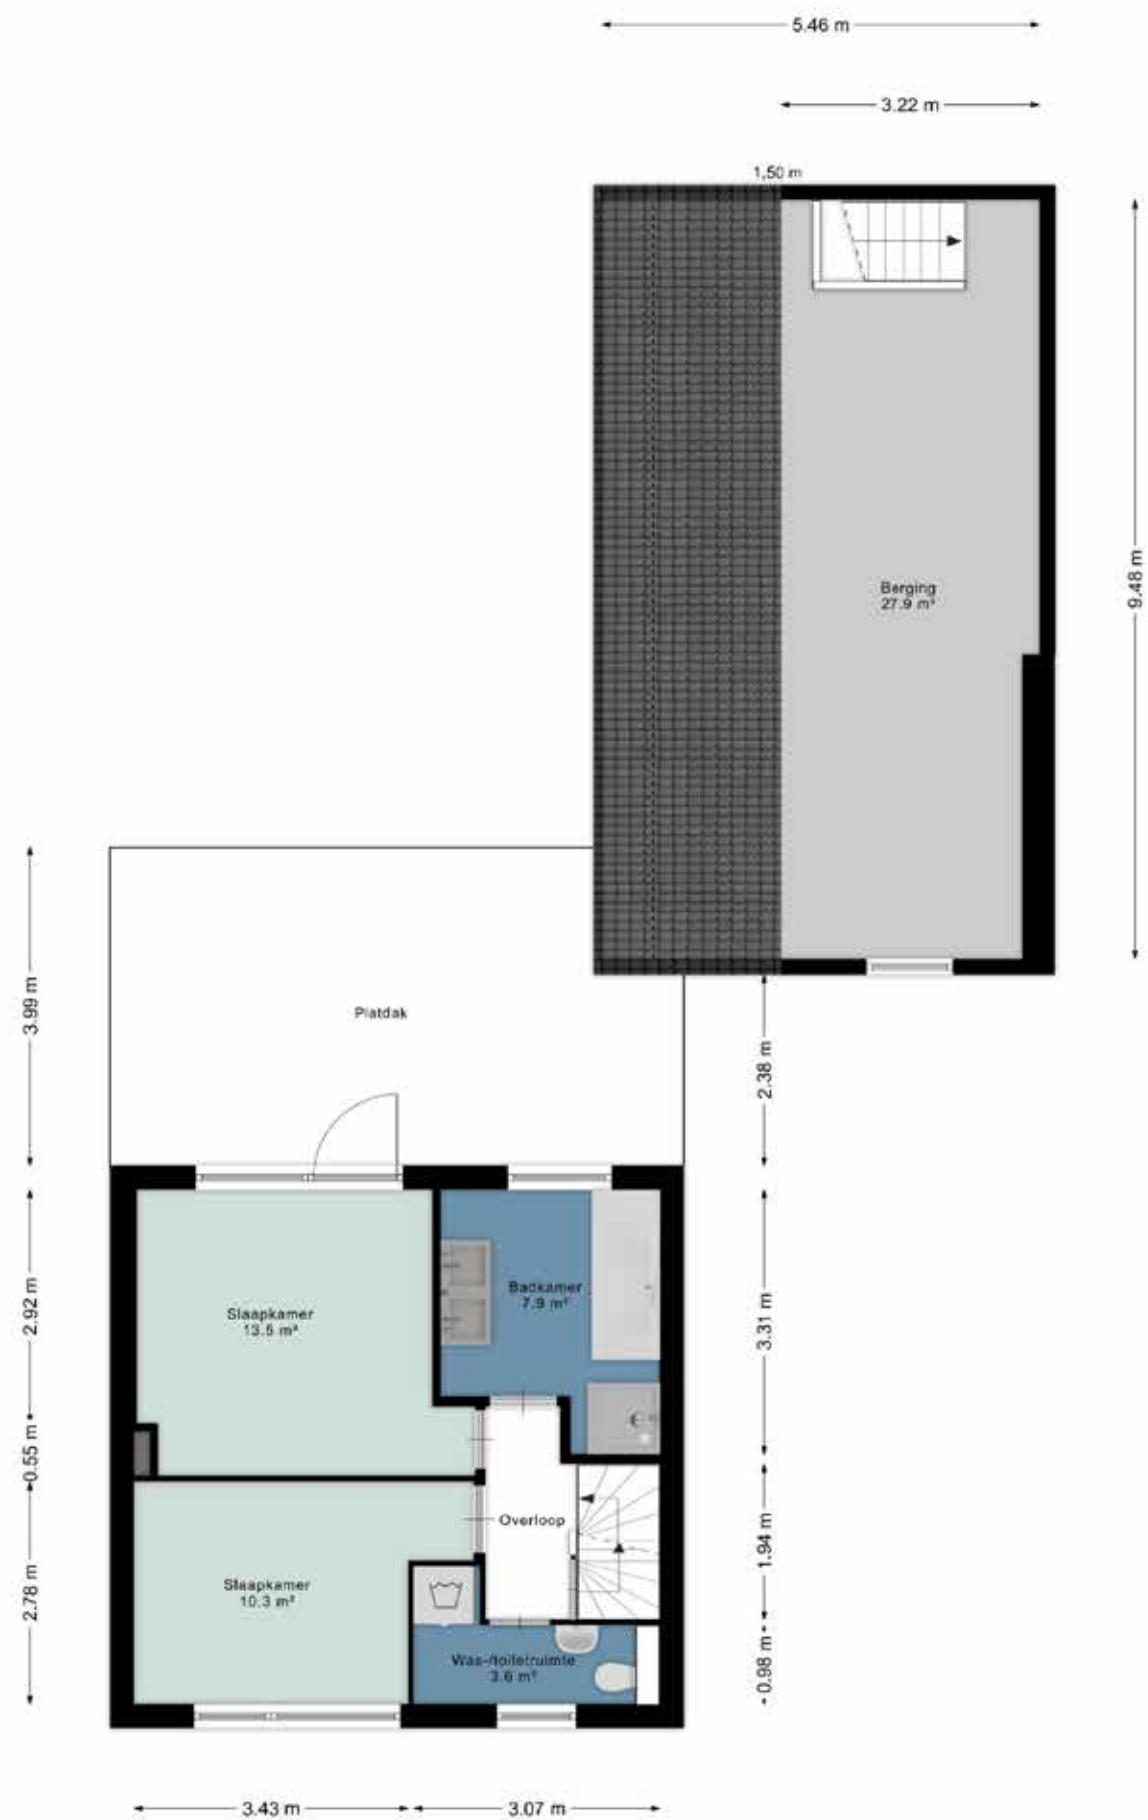

Tweede verdieping

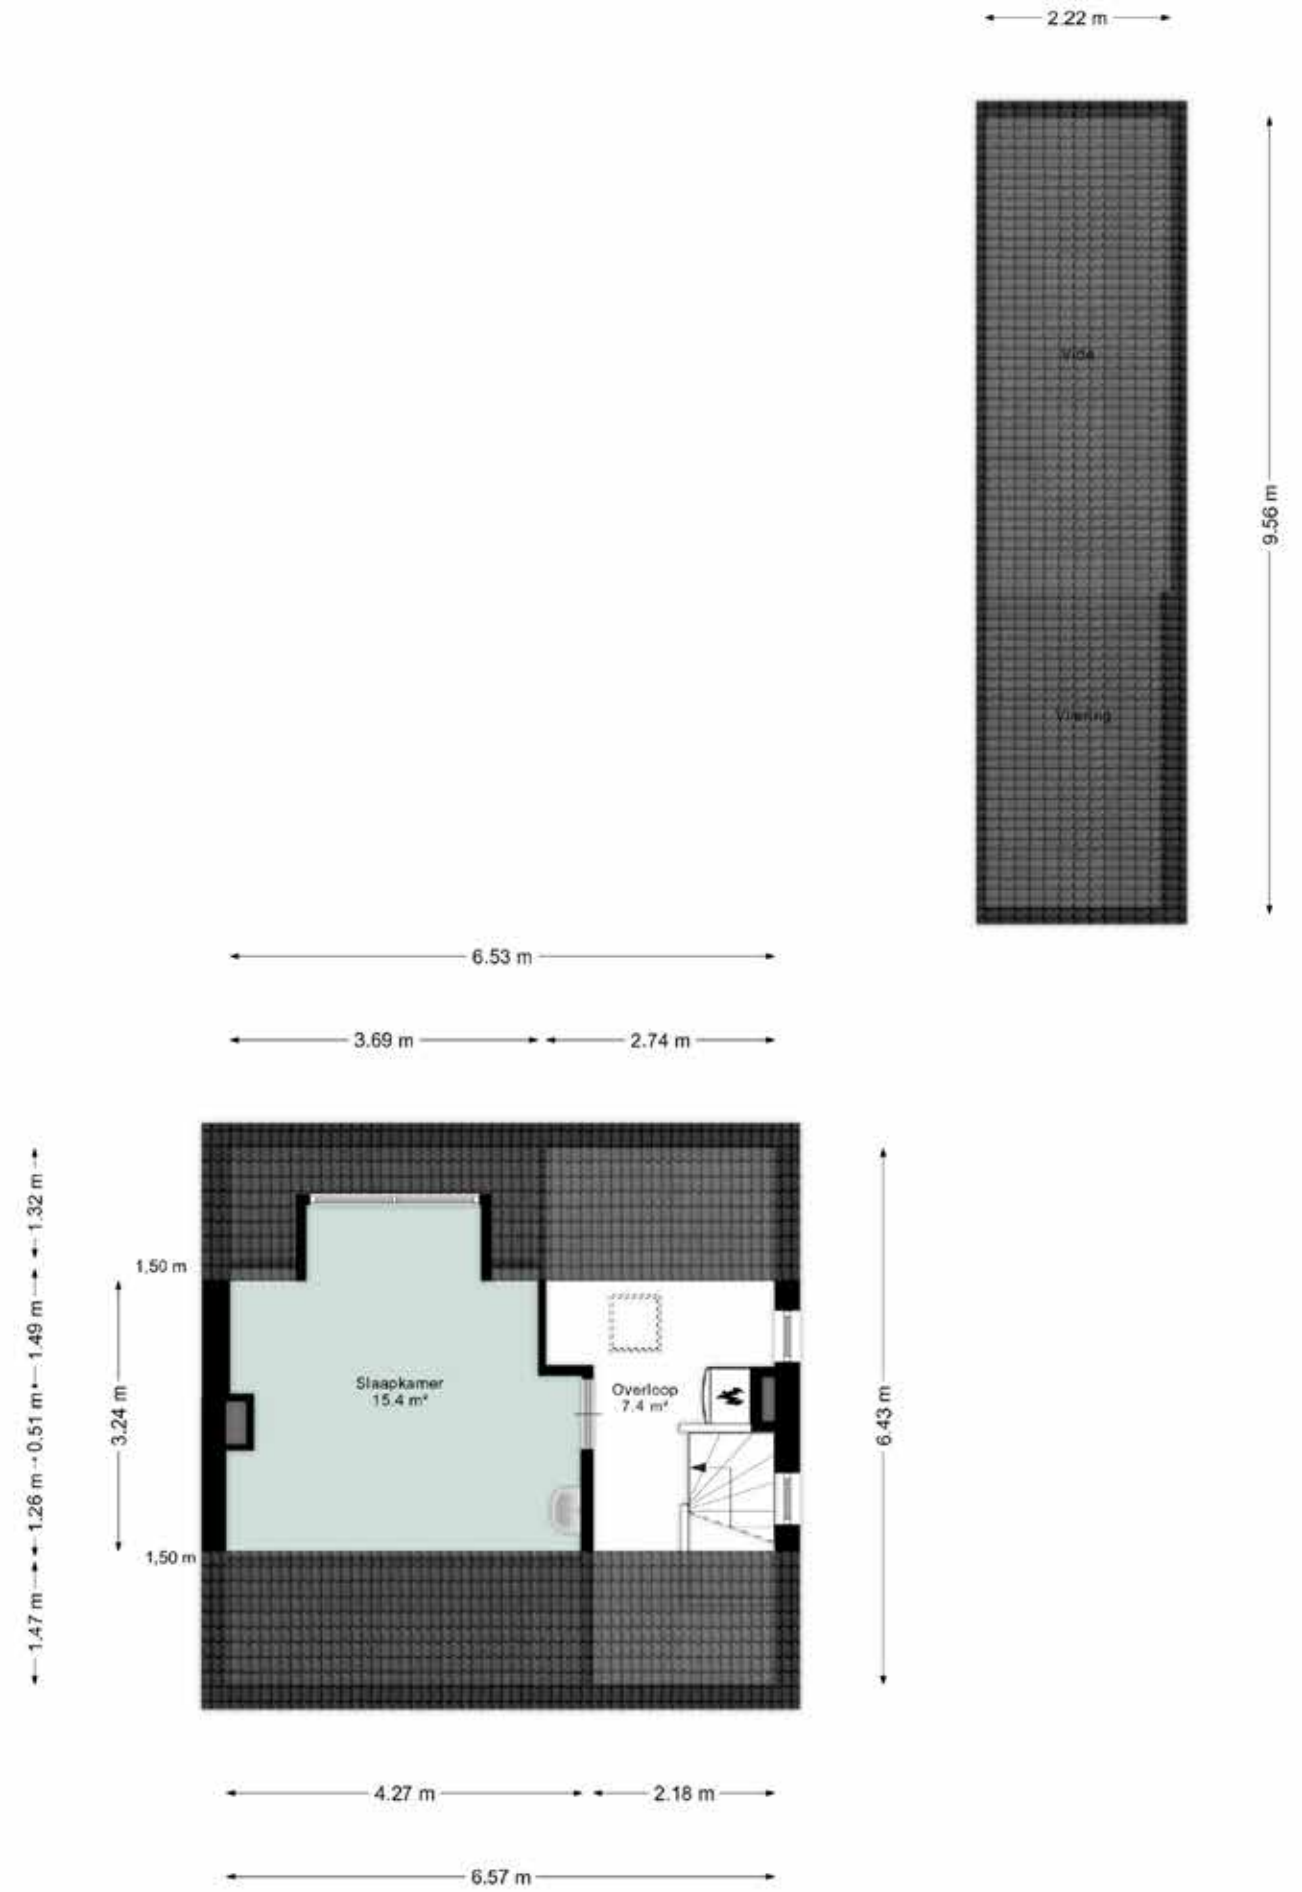

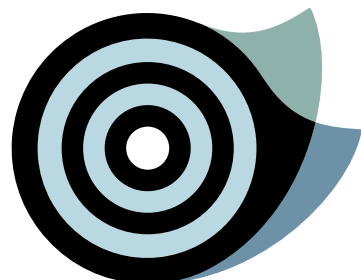






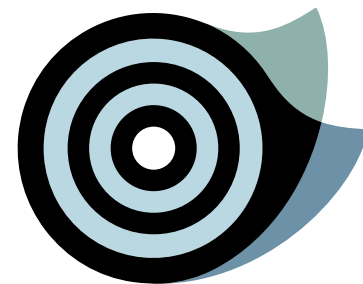
KADASTRALE KAART

- Perceeloppervlakte 297 m².
- Kaart noord gericht.
- Schaal 1 : 500.



12345 25	Deze kaart is noordgericht Perceelnummer Huisnummer	Schaal 1: 500	
	Vastgestelde kadastrale grens	Kadastrale gemeente Valkenswaard	
	Voorlopige kadastrale grens	Sectie E	
	Administratieve kadastrale grens	Perceel 715	
	Bebouwing		

Aan dit uittreksel kunnen geen betrouwbare maten worden ontleend.
De Dienst voor het kadaster en de openbare registers behoudt zich de intellectuele eigendomsrechten voor, waaronder het auteursrecht en het databankenrecht.



Deze woning heeft energielabel

C



Isolatie		Installaties		Hoofdsysteem		Verbetering aanbevolen?	
1 Gevels	+/- + ++	7 Verwarming	HR-107 ketel			nee	ja
2 Gevelpanelen	n.v.t.	8 Warm water	Combiketel			nee	ja
3 Daken	+ ++	9 Zonneboiler	Niet aanwezig			nee	ja
4 Vloeren	- +/- + ++	10 Ventilatie	Natuurlijke ventilatie via ramen en/of roosters			nee	ja
5 Ramen	+ ++	11 Koeling	Niet aanwezig			nee	n.t.b.
6 Buitendeuren	- +/- + ++	12 Zonnepanelen	Niet aanwezig			nee	ja

Deze woning wordt verwarmd via een aardgas aansluiting

Warmtebehoefte
in de wintermaanden



Laag Gemiddeld **Hoog**

Risico op hoge
binnentemperaturen
in de zomermaanden



Laag **Hoog**

Aandeel hernieuwbare
energie



0,0 %

Toelichtingen en aanbevelingen vindt u op pagina 2 en verder

Over deze woning

Adres


Geenhovensedreef 107
5552BC Valkenswaard
BAG-ID: 0858010000002491

Detailaanduiding

Bouwjaar 1959
Compactheid 1,86
Vloeroppervlakte 136 m²

Woningtype

Twee-onder-één kap

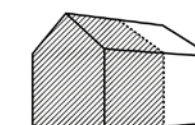

Opnamedetails

Naam

R van Rooij

Examennummer

4964.6676.6921

Certificaathouder

Onze Joost B.V.

Inschrijfsnummer

K107631

KvK-nummer

66515890

Certificerende instelling

Kiwa N.V.

Soort opname

Basisopname



ENERGIELABEL



WEET VAN WONEN

Wij zijn meer dan een makelaar. Wij gaan als makelaars en woonadviseurs niet voor een éénmalige transactie, maar voor een langdurige relatie. Zo adviseren wij je naar behoefte over uiteenlopende vraagstukken rondom 'wonen'. Denk aan vragen rondom: verbouwen, hypotheek oversluiten, duurzaamheid, inrichting etc. Wij zijn niet alleen een makelaar. Wij zijn meer. Een buurman, een vriend, een adviseur, een specialist én een sparringpartner.

Wij als team staan voor je klaar, loop binnen bij ons kantoor of bel voor vragen en/of advies!



TEAM NIELS DE CORT

Ons team bestaat uit Niels de Cort, 22 jaar actief als NVM-makelaar in Valkenswaard en Bergeijk en Bas van Ginneken, ruim 17 jaar actief als NVM-makelaar in Eindhoven, Aalst, Waalre en Valkenswaard. De binnendienst wordt actief aangestuurd door Anke van der Schaaf; ons zonnetje in huis.

Wat doet Niels de Cort Makelaars & Woonadvies

We zijn onder andere actief als verkoop- en aankoopmakelaar van bestaande woningen, het verkopen van nieuwbouwprojecten, taxeren van woningen voor diverse doeleinden, verhuren van woningen en adviseren van particuliere en zakelijke klanten over alles wat met onroerend goed te maken heeft. We zijn van alle markten thuis en dat merk je.


ALGEMENE INFORMATIE

Bezichtigingen vinden uitsluitend plaats na afspraak via ons kantoor. Een bezichtiging is voor zowel de verkoper als de aspirant koper een spannende aangelegenheid. Wij stellen het dan ook zeer op prijs als wij binnen enkele dagen na de bezichtiging van u een eerste reactie mogen ontvangen, zodat wij de verkoper over het resultaat van uw bezichtiging kunnen informeren. Bij een positief resultaat bestaat de mogelijkheid om een tweede bezichtiging in te plannen.

Alle door ons verstrekte informatie is met de grootste zorg, nauwkeurig samengesteld, teneinde u zo goed en compleet mogelijk te informeren. Voor het verkrijgen van de juiste en volledige gegevens zijn wij grotendeels afhankelijk van derden. Wij, noch de verkoper, aanvaarden dienaangaande geen enkele vorm van aansprakelijkheid ten aanzien van de verstrekte informatie.

Tot zekerheid van de nakoming van de verplichtingen van de koopovereenkomst dient de kopende partij een bankgarantie (10% van de koopsom) te stellen bij een Nederlandse bankinstelling c.q. een waarborgsom (10% van de koopsom) te storten bij de notaris.

THUIS IN DE REGIO

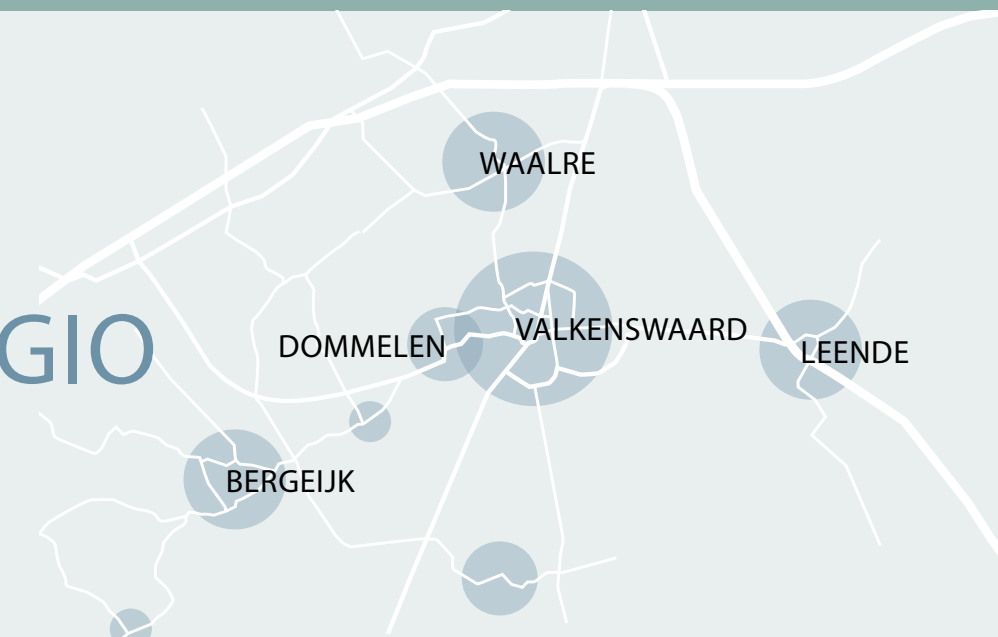

WEET VAN WONEN.



Waalresegweg 1d | 5554 HA Valkenswaard | Tel: 040 2071320 | info@nielsdecort.nl | www.nielsdecort.nl



vastgoedcert
gecertificeerd